


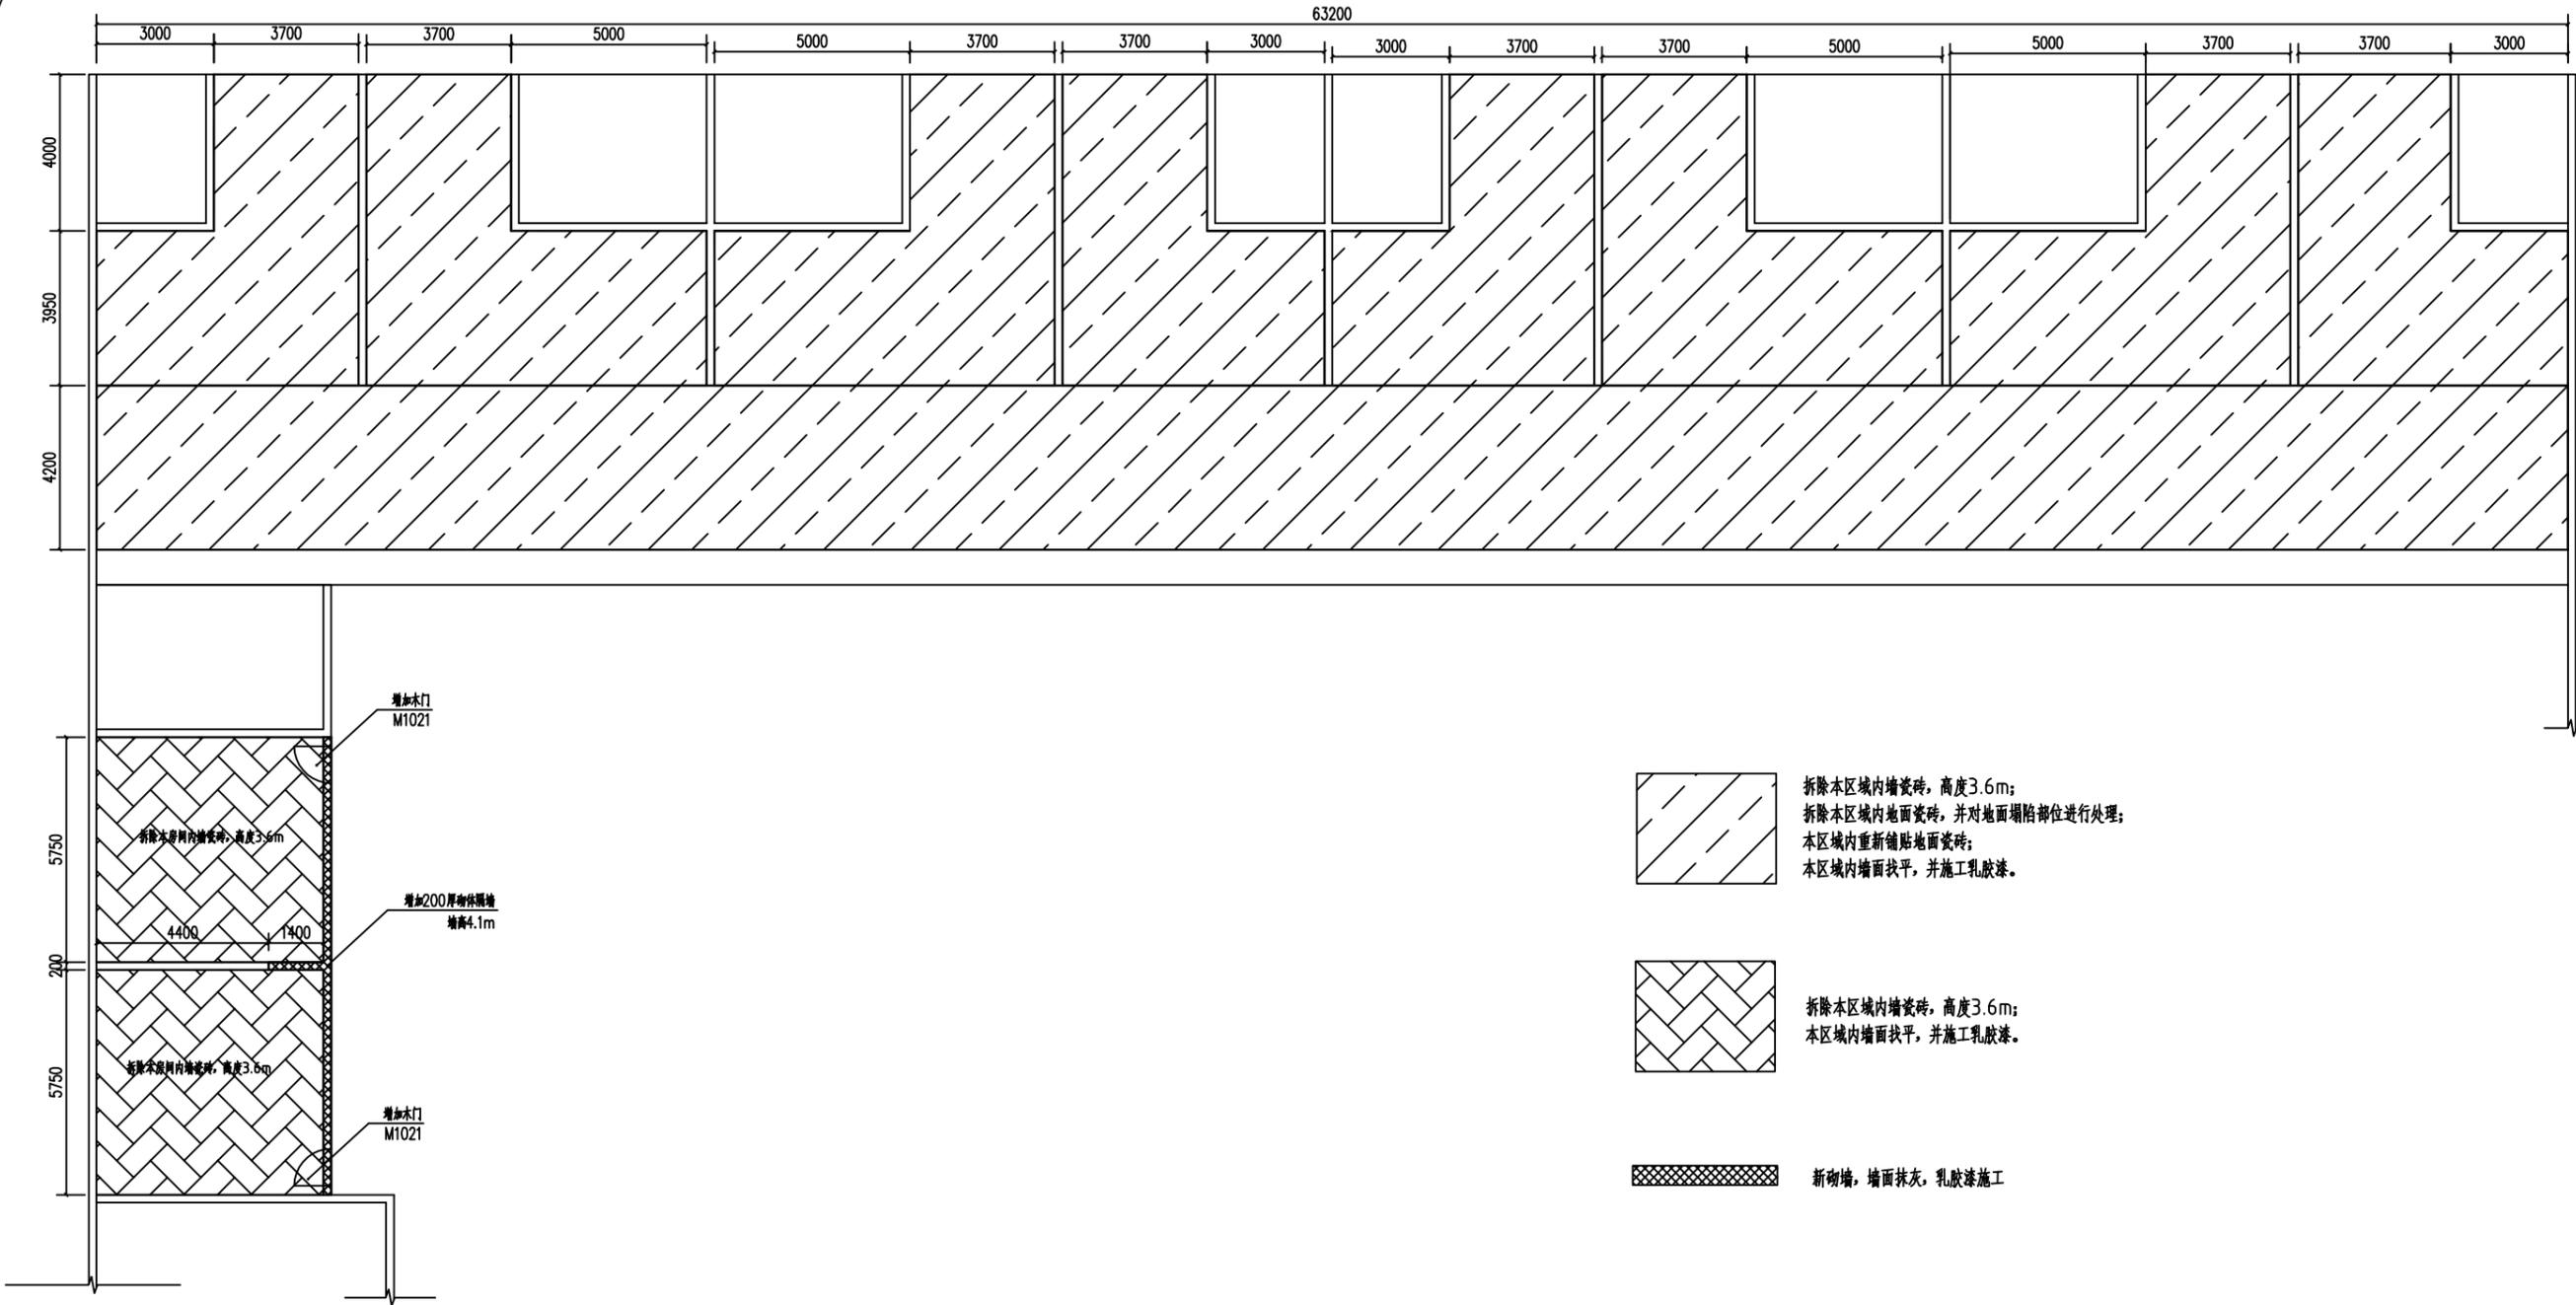



63200




一层局部平面图

改造内容:



- 1、拆除局部内墙面的瓷砖(具体位置见平面图),并对墙面进行找平,再施工内墙腻子及乳胶漆;
- 2、拆除一楼局部地面瓷砖(具体位置见平面图),对塌陷地面进行处理,再重新铺贴地面瓷砖;
- 3、对改造区域的天然气管道增加吊架;
- 4、局部增加铝方通吊顶;
- 5、对改造区域的原有消防喷淋头进行改造,使其不影响吊顶及其他装饰,且能达到功能要求。
- 6、对部分暖气片位置进行调整,使其能满足改造后房间的供暖要求;
- 7、对部分配电箱位置进行调整,使其不影响本次改造的要求,且能达到使用功能;

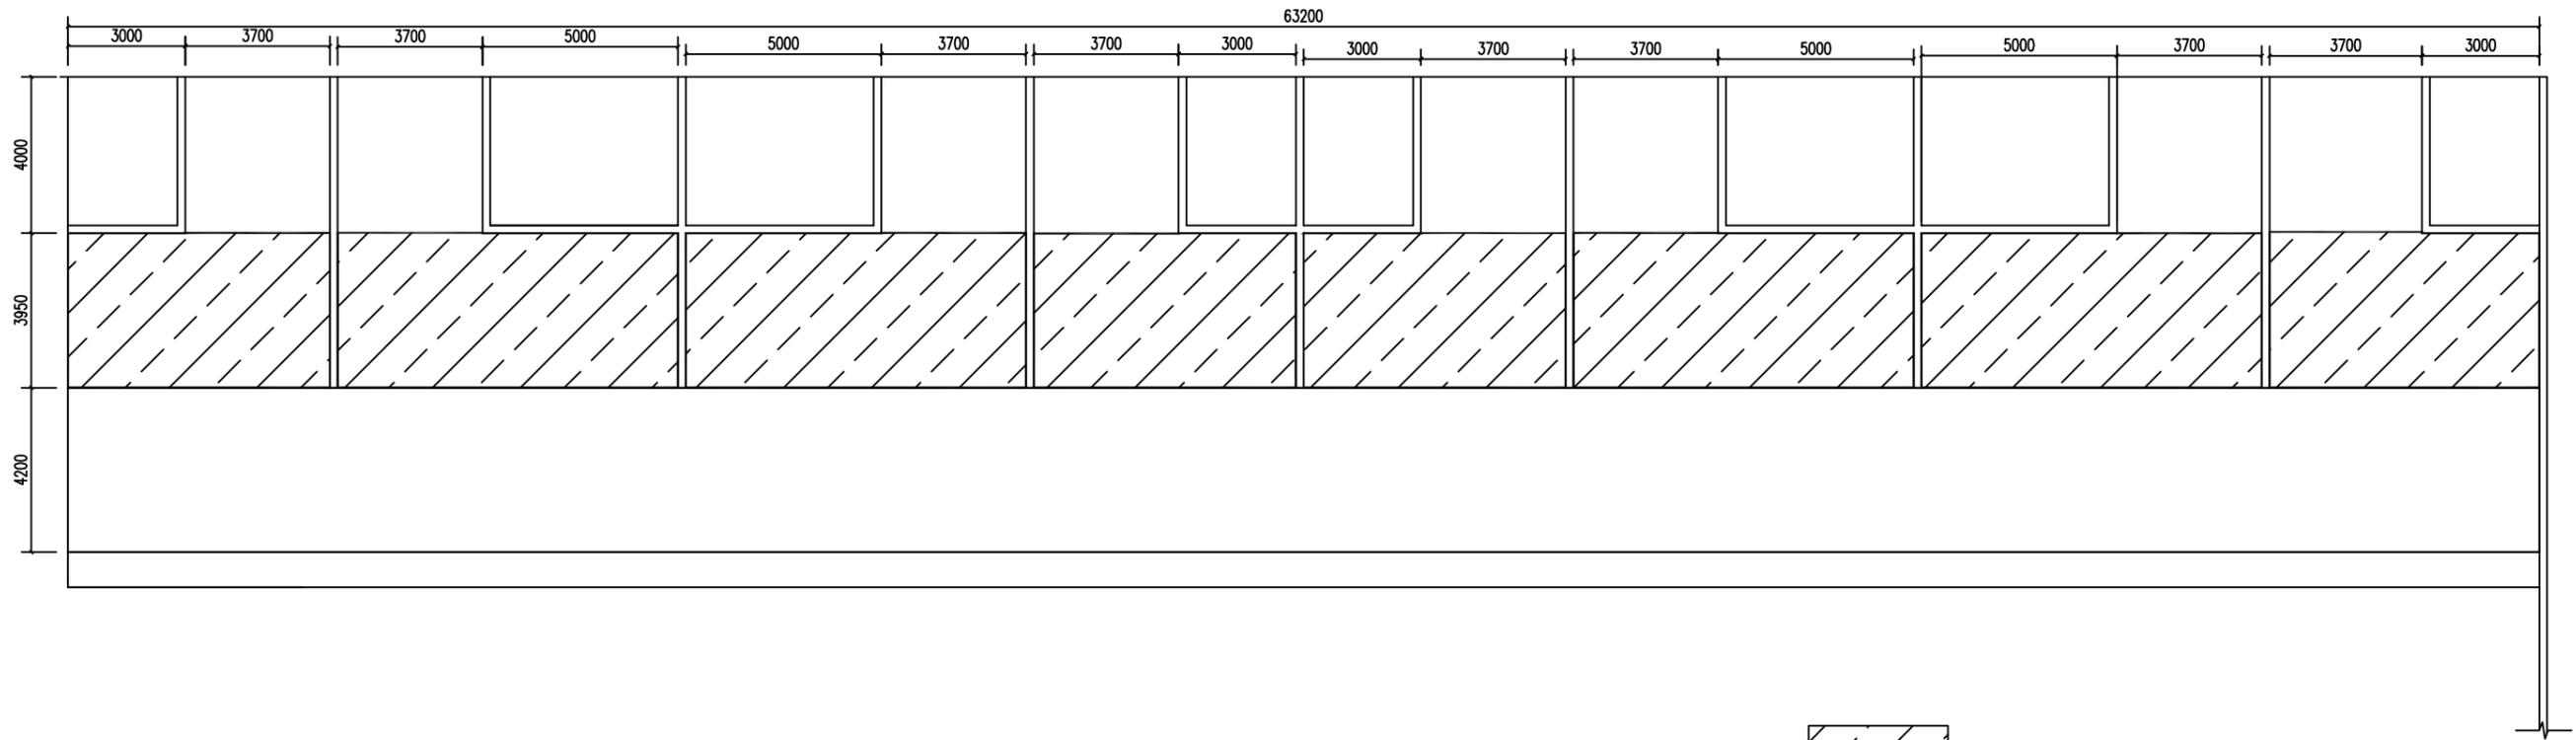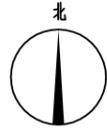

一层局部平面图

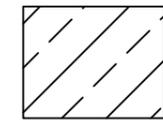

增加铝方通吊顶区域

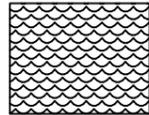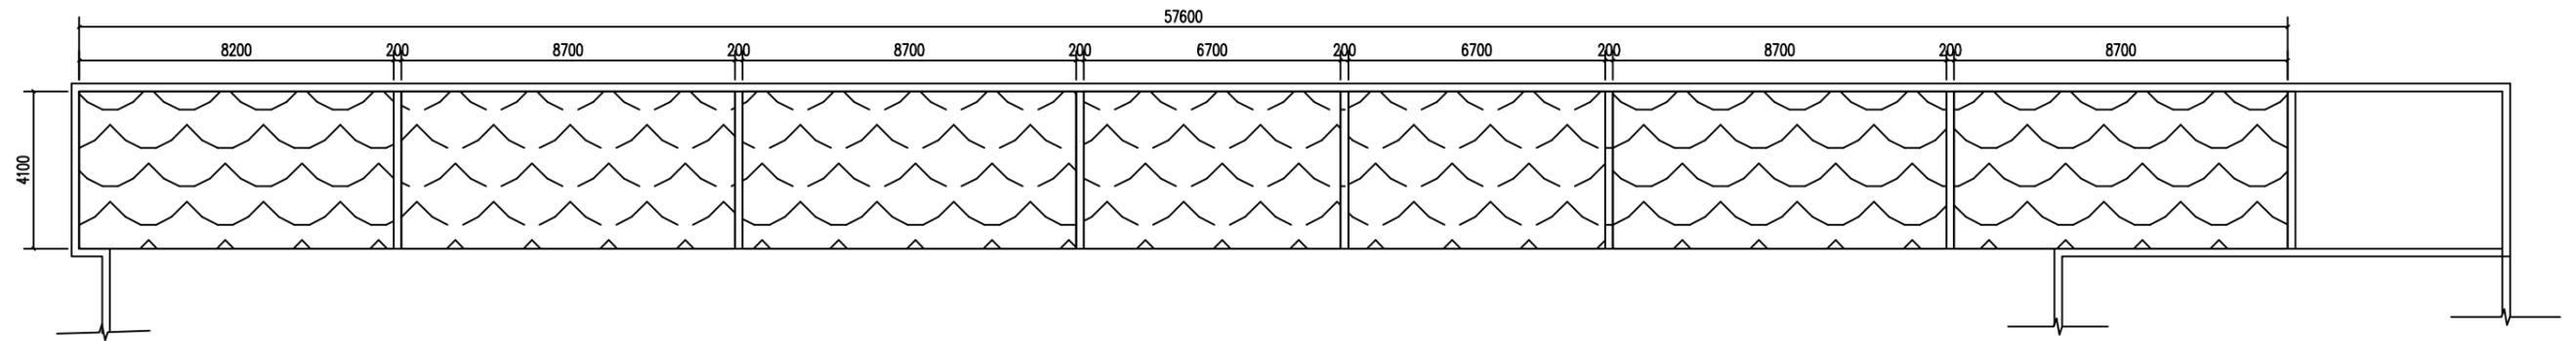

拆除本区域内墙瓷砖，高度3.6m；
本区域内墙面找平，并施工乳胶漆。

二层局部平面图

改造内容：

- 1、拆除局部内墙面的瓷砖（具体位置见平面图），并对墙面进行找平，再施工内墙腻子及乳胶漆；
- 2、拆除一楼局部地面瓷砖（具体位置见平面图），对塌陷地面进行处理，再重新铺贴地面瓷砖；
- 3、对改造区域的天然气管道增加吊架；
- 4、局部增加铝方通吊顶；
- 5、对改造区域的原有消防喷淋头进行改造，使其不影响吊顶及其他装饰，且能达到功能要求。
- 6、对部分暖气片位置进行调整，使其能满足改造后房间的供暖要求；
- 7、对部分配电箱位置进行调整，使其不影响本次改造的要求，且能达到使用功能；